



САМАРСКАЯ ОБЛАСТЬ

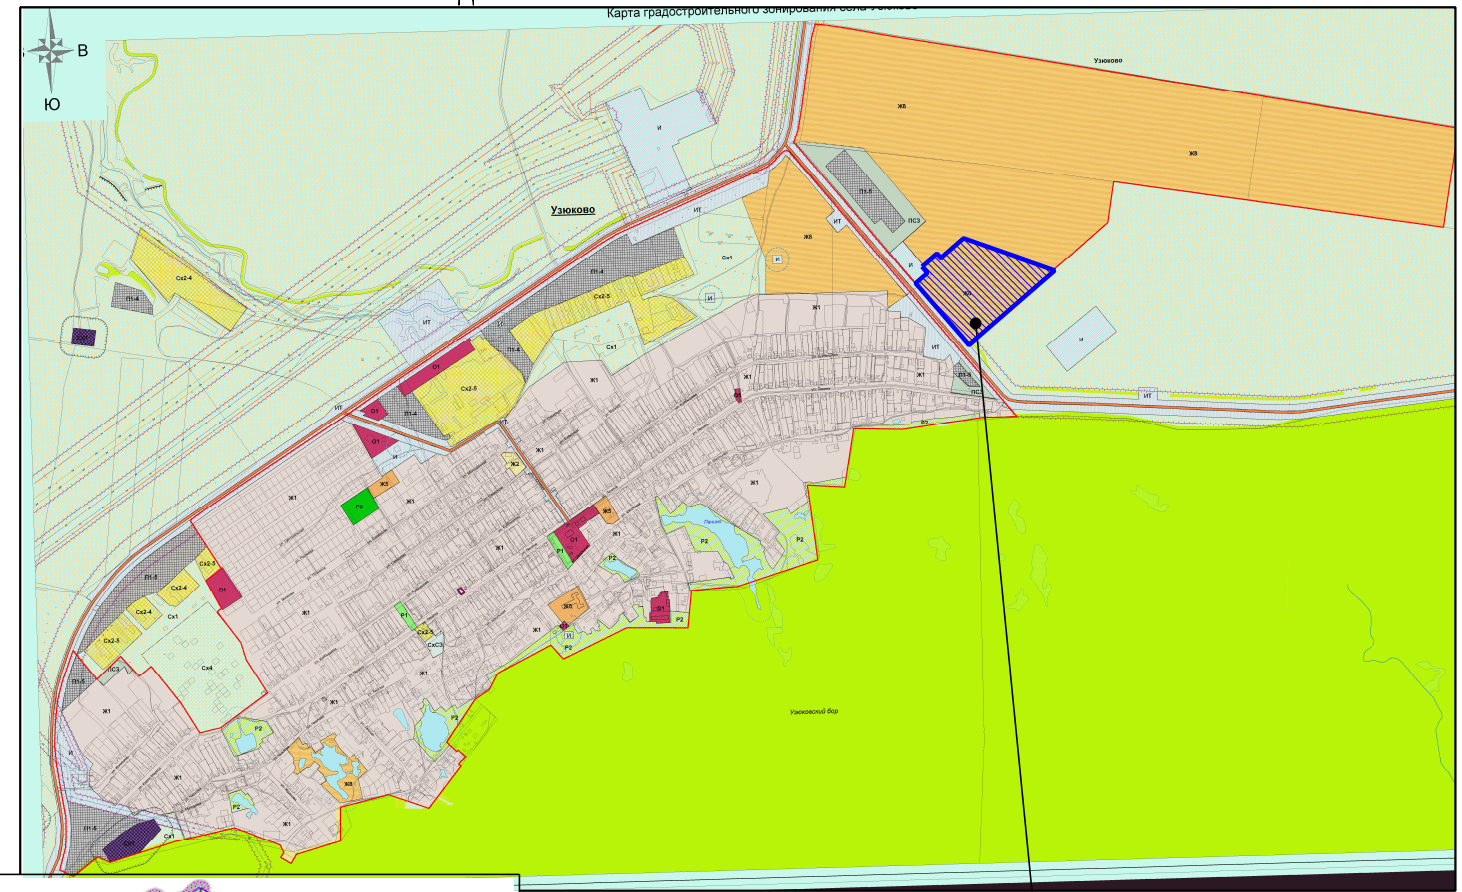

СЕЛЬСКОЕ ПОСЕЛЕНИЕ УЗЮКОВО

МУНИЦИПАЛЬНЫЙ РАЙОН СТАВРОПОЛЬСКИЙ

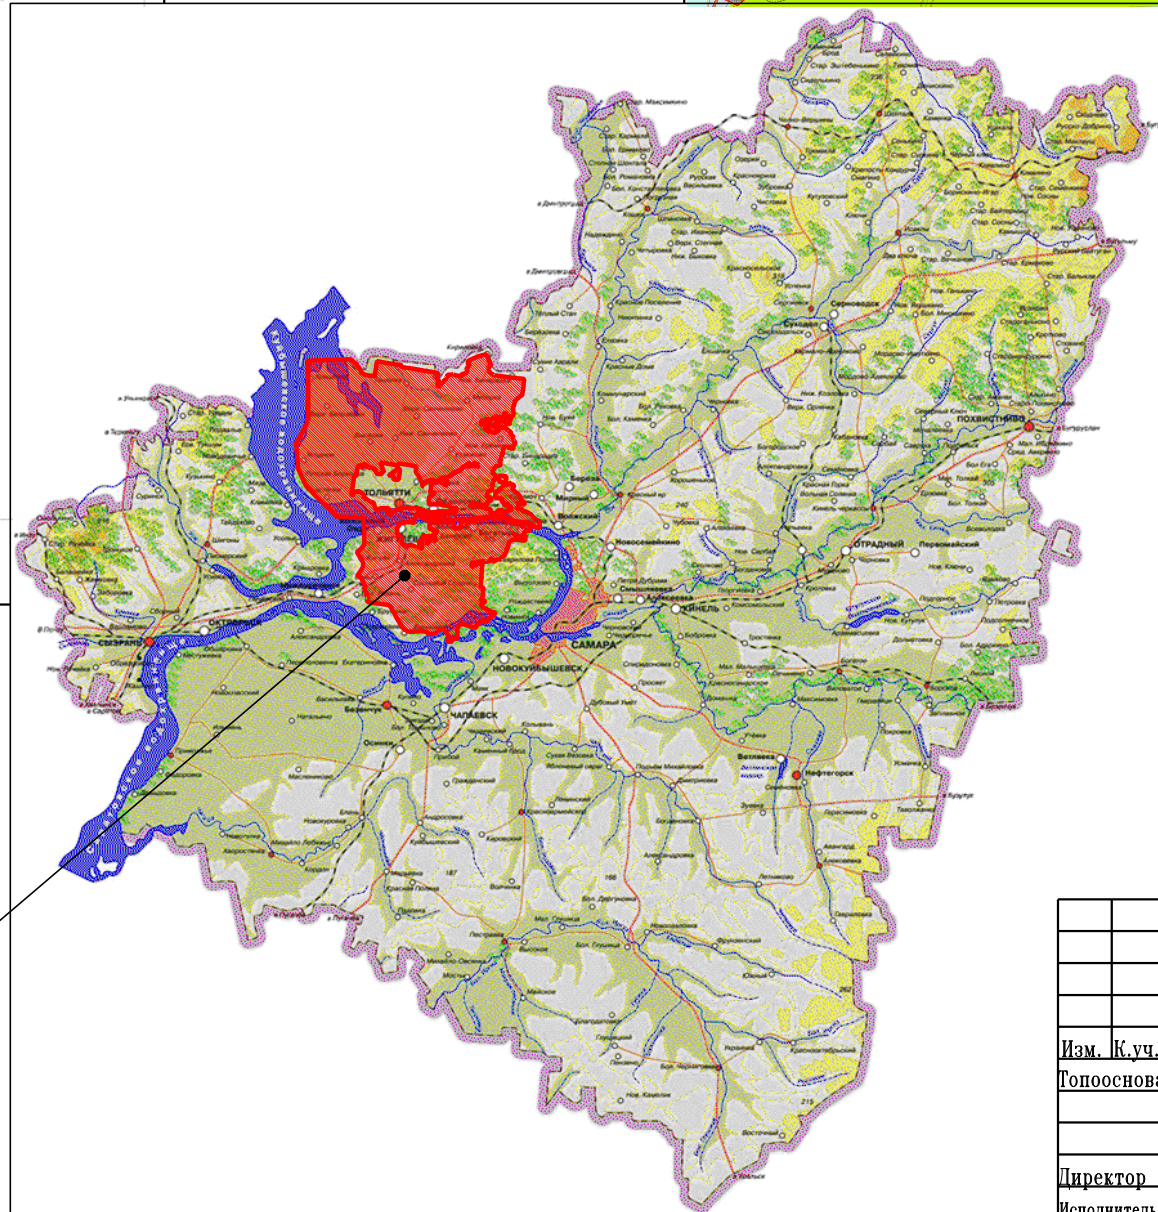

СЕЛО УЗЮКОВО
ПРОЕКТИРУЕМАЯ ТЕРРИТОРИЯ

				Заказчик: Администрация сельского поселения Узюково		
				Самарская область, муниципальный район Ставропольский, сельское поселение Узюково, село Узюково, массив "Южный".		
Изм.	К.уч.	Лист	№Док	Подпись	Дата	Стадия Лист Листов ГП 1 7
Топооснова			МУП "Ставропольская архитектура"			
			Петров В.М., Скиба О.А.			
Проект планировки и межевания территории. Материалы по обоснованию.				СХЕМА РАСПОЛОЖЕНИЯ ЭЛЕМЕНТА ПЛАНИРОВОЧНОЙ СТРУКТУРЫ		
Директор Окольнова И.В. Исполнитель Норватова НИ				МУП "СТАВРОПОЛЬСКАЯ АРХИТЕКТУРА"		