


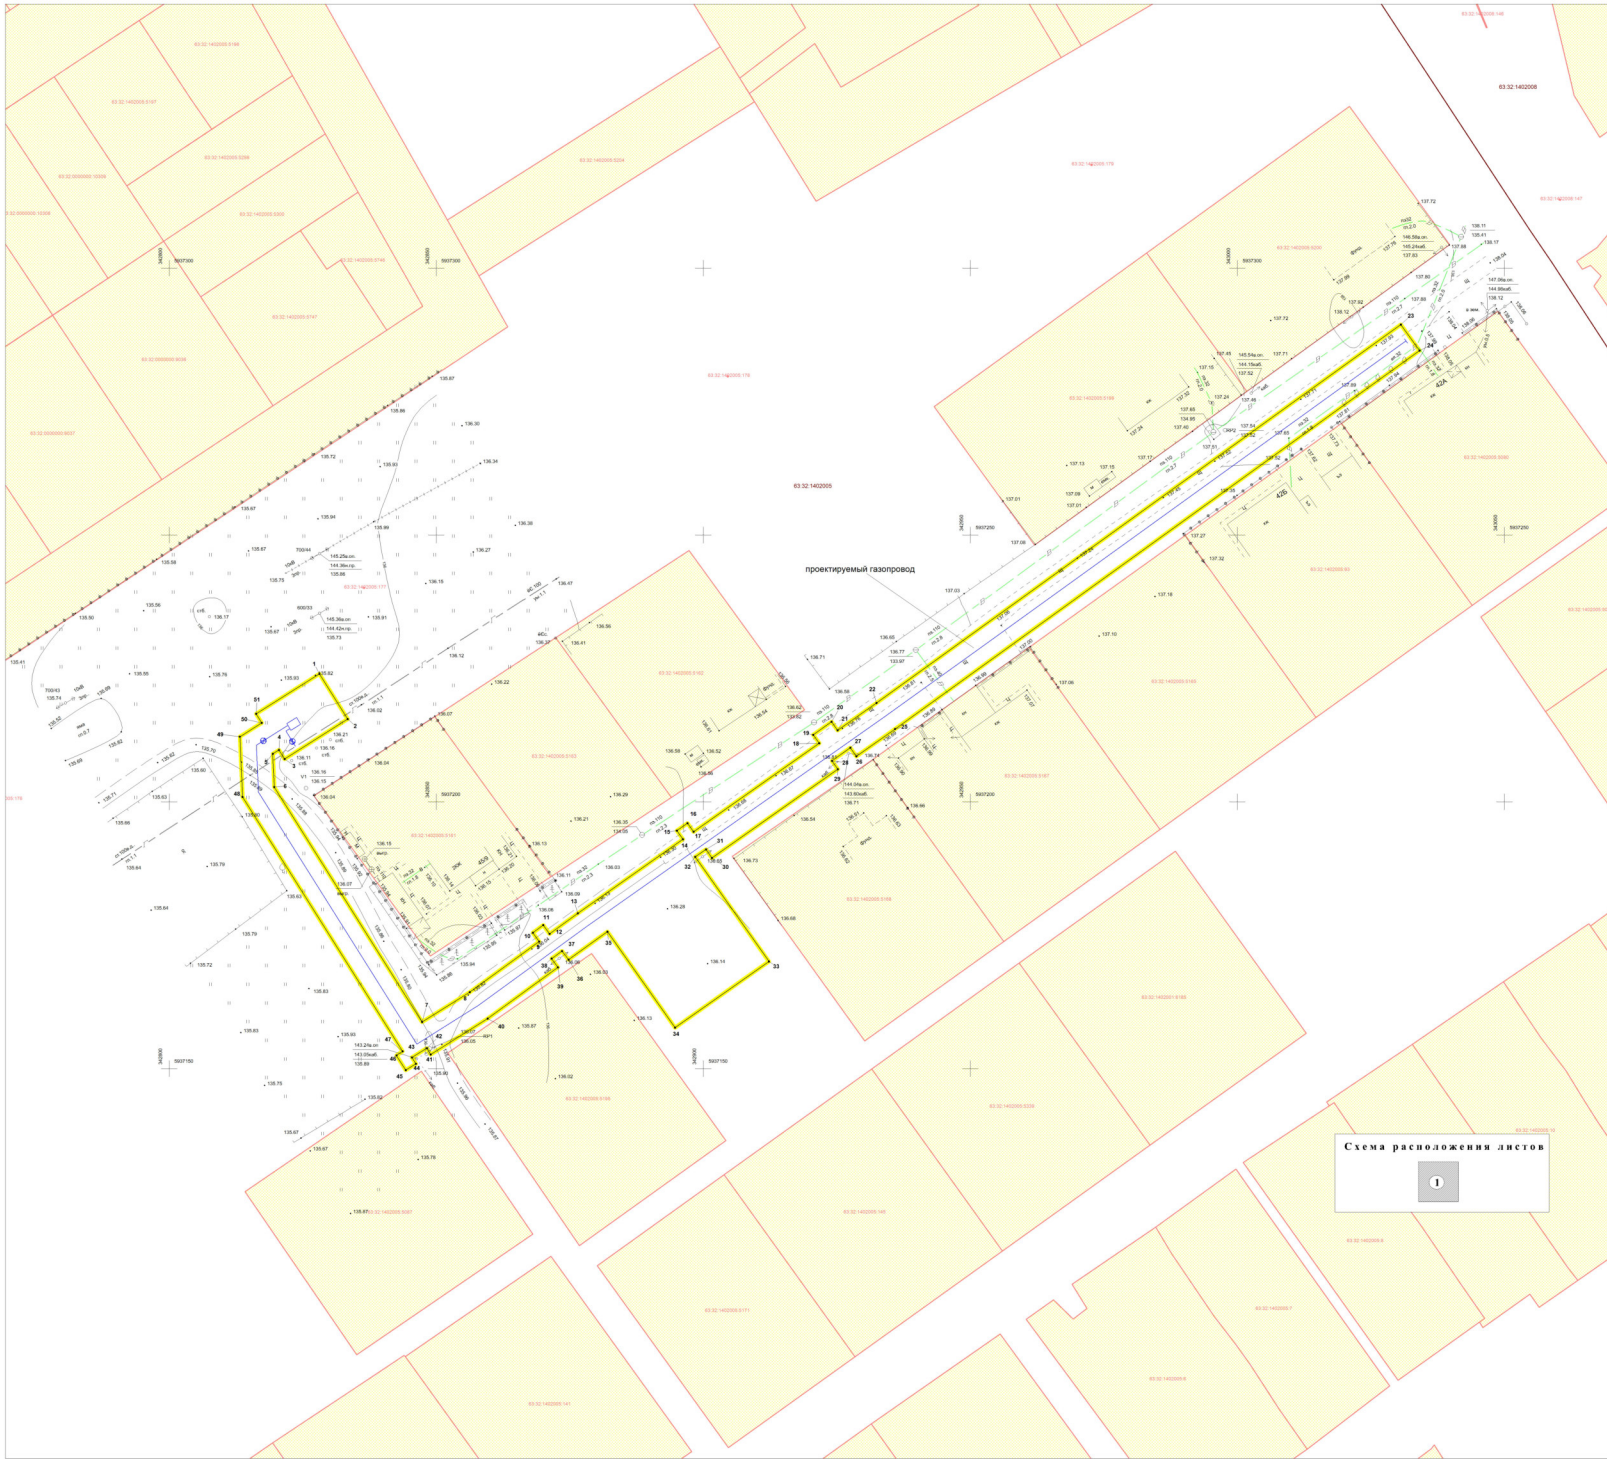

ПРОЕКТ ПЛАНИРОВКИ ТЕРРИТОРИИ

ПОД РАЗМЕЩЕНИЕ ЛИНЕЙНОГО ОБЪЕКТА «ТЕХНИЧЕСКОЕ ПЕРЕОУСТРОЙСТВО СЕТИ ГАЗОСНАБЖЕНИЯ СТАВРОПОЛЬСКОГО РАЙОНА. ТЕХНОЛОГИЧЕСКОЕ ПРИСОЕДИНЕНИЕ К ГАЗОРАСДЕЛИТЕЛЬНОЙ СЕТИ 18-ТИ ЖИЛЫХ ДОМОВ, РАСПОЛОЖЕННЫХ В С.П. УЗЮКОВО, УЛ. СЕВЕРНАЯ. ГАЗОПРОВОД ВЫСОКОГО ДАВЛЕНИЯ I КАТ. ОТ СУЩЕСТВУЮЩЕГО Г/ДА В/Д-100ММ, ПРОЛОЖЕННОМУ ОТ ГК-2 ДО ГРП-143 С. УЗЮКОВО, ШТРП, ГАЗОПРОВОД НИЗКОГО ДАВЛЕНИЯ»



Перечень координат характерных точек красных линий

Номер точки	Дирекционный угол, град	Длина линии, м	X	Y
1	147° 50' 11"	10,0	437223,95	1342828,11
2	237° 40' 56"	14,0	437215,49	1342833,43
3	327° 39' 38"	2,0	437208,00	1342821,59
4	237° 21' 59"	1,4	437209,69	1342820,52
5	177° 30' 37"	6,2	437208,96	1342819,38
6	147° 50' 38"	52,0	437202,75	1342819,65
7	57° 49' 59"	10,5	437158,72	1342847,33
8	53° 54' 44"	16,1	437164,33	1342856,25
9	323° 38' 22"	2,0	437173,82	1342869,27
10	54° 43' 37"	4,2	437175,45	1342868,07
11	143° 52' 5"	2,0	437176,87	1342870,03
12	53° 52' 57"	6,5	437175,24	1342871,22
13	54° 49' 0"	24,1	437179,10	1342876,51
14	324° 56' 11"	2,0	437192,96	1342896,17
15	54° 48' 58"	2,4	437194,57	1342895,04
16	144° 41' 55"	2,0	437195,98	1342897,04
17	54° 49' 31"	28,8	437194,37	1342898,18
18	324° 21' 36"	2,0	437210,96	1342921,72
19	54° 27' 44"	4,2	437212,55	1342920,58
20	144° 13' 38"	2,0	437215,00	1342924,01
21	54° 50' 39"	8,9	437213,39	1342925,17
22	54° 9' 59"	121,1	437218,51	1342932,44
23	144° 8' 27"	6,0	437289,40	1343030,61
24	234° 10' 28"	121,1	437284,53	1343034,13
25	234° 47' 30"	8,9	437213,64	1342935,93
26	324° 13' 38"	2,0	437208,51	1342928,66
27	234° 22' 59"	4,2	437210,12	1342927,50
28	144° 35' 56"	2,0	437207,67	1342924,08
29	234° 50' 19"	28,8	437206,08	1342925,21
30	324° 41' 55"	2,0	437189,47	1342901,63
31	234° 48' 58"	2,4	437191,08	1342900,49
32	144° 49' 54"	24,0	437189,67	1342898,49
33	234° 49' 51"	21,5	437170,07	1342912,30
34	324° 48' 26"	22,0	437157,69	1342894,73
35	234° 7' 20"	9,0	437175,67	1342882,05
36	324° 2' 5"	2,0	437170,39	1342874,75
37	233° 44' 46"	2,4	437172,03	1342873,56
38	143° 52' 5"	2,0	437170,60	1342871,61
39	233° 54' 10"	16,3	437168,97	1342872,80
40	237° 48' 41"	12,6	437159,36	1342859,62
41	327° 41' 15"	1,4	437152,65	1342848,96
42	237° 51' 52"	3,3	437153,82	1342848,22
43	148° 2' 19"	1,4	437152,08	1342845,45
44	237° 43' 27"	2,2	437150,91	1342846,18
45	327° 42' 59"	3,3	437149,71	1342844,28
46	58° 2' 19"	1,4	437152,48	1342842,53
47	327° 50' 41"	56,3	437153,21	1342843,70
48	357° 33' 48"	11,3	437200,90	1342813,72
49	57° 39' 21"	4,8	437212,18	1342813,24
50	327° 54' 11"	2,0	437214,77	1342817,33
51	57° 40' 56"	14,0	437216,46	1342816,27
1			437223,95	1342828,11

Площадь участка = 2 389 кв. м.

УСЛОВНЫЕ ОБОЗНАЧЕНИЯ:

- 1 - устанавливаемые красные линии
- 2 - номера характерных точек красных линий
- - земельный участок стоящий на кадастровом учете и его номер
- 63:02:1402005 - границы кадастровых кварталов и его номер
- — — — — - высоковольтные линии
- — — — — V — — — — — - кабель
- — — — — - автодорога
- — — — — - существующий газопровод
- — — — — - проектируемый газопровод
- — — — — - границы территории, в отношении которой осуществляется подготовка проекта планировки

Схема расположения листов



Красные линии - линии, которые обозначают существующие/устанавливаемые (взаимные, вновь образуемые) границы территорий общего пользования, границы земельных участков, на которых расположены линии электропередачи, линии связи (в том числе линейно-кабельные сооружения), трубопроводы, автомобильные дороги, железнодорожные линии и другие подобные сооружения (далее - линейные объекты); (в ред. Федерального закона от 31.12.2005 № 210-ФЗ)

Проект планировки территории выполнен на топографической основе М 1:500, выполненной ООО "Геомастер" ШПТ-1

Заказчик: ООО «СВГК»		«Техническое перевооружение сети газоснабжения Ставропольского района. Технологическое присоединение к газораспределительной сети 18-ти жилых домов, расположенных в с.п. Узюково, ул. Северная. Газопровод высокого давления I кат. от существующего г/да в/д-100мм, проложенному от ГК-2 до ГРП-143 с. Узюково, ШТРП, газопровод низкого давления»	
Проверил	Баранов Р.А.	Проект планировки территории	Страна
Разработал	Базальнов Е.П.	Графическая часть	Лист
Разработал	Базальнов Е.П.		1
Разработал	Ишков Е.Е.		1

Чертеж красных линий
Масштаб 1:500

ООО "ГЕОМАСТЕР"



ПРОЕКТ ПЛАНИРОВКИ ТЕРРИТОРИИ
ПОД РАЗМЕЩЕНИЕ ЛИНЕЙНОГО ОБЪЕКТА «ТЕХНИЧЕСКОЕ ПЕРЕООРУЖЕНИЕ СЕТИ ГАЗОСНАБЖЕНИЯ СТАВРОПОЛЬСКОГО РАЙОНА. ТЕХНОЛОГИЧЕСКОЕ ПРИСОЕДИНЕНИЕ К ГАЗОРАСПРЕДЕЛИТЕЛЬНОЙ СЕТИ 18-ТИ ЖИЛЬНЫХ ДОМОВ, РАСПОЛОЖЕННЫХ В С.П. УЗЬКОВО, УЛ. СЕВЕРНАЯ. ГАЗОПРОВОД ВЫСОКОГО ДАВЛЕНИЯ 1 КВТ. ОТ СУЩЕСТВУЮЩЕГО Г/ДА В/Д D=100ММ, ПРОЛОЖЕННОМУ ОТ ГК-2 ДО ГРП-143 С. УЗЬКОВО, ШТГРП, ГАЗОПРОВОД НИЗКОГО ДАВЛЕНИЯ»

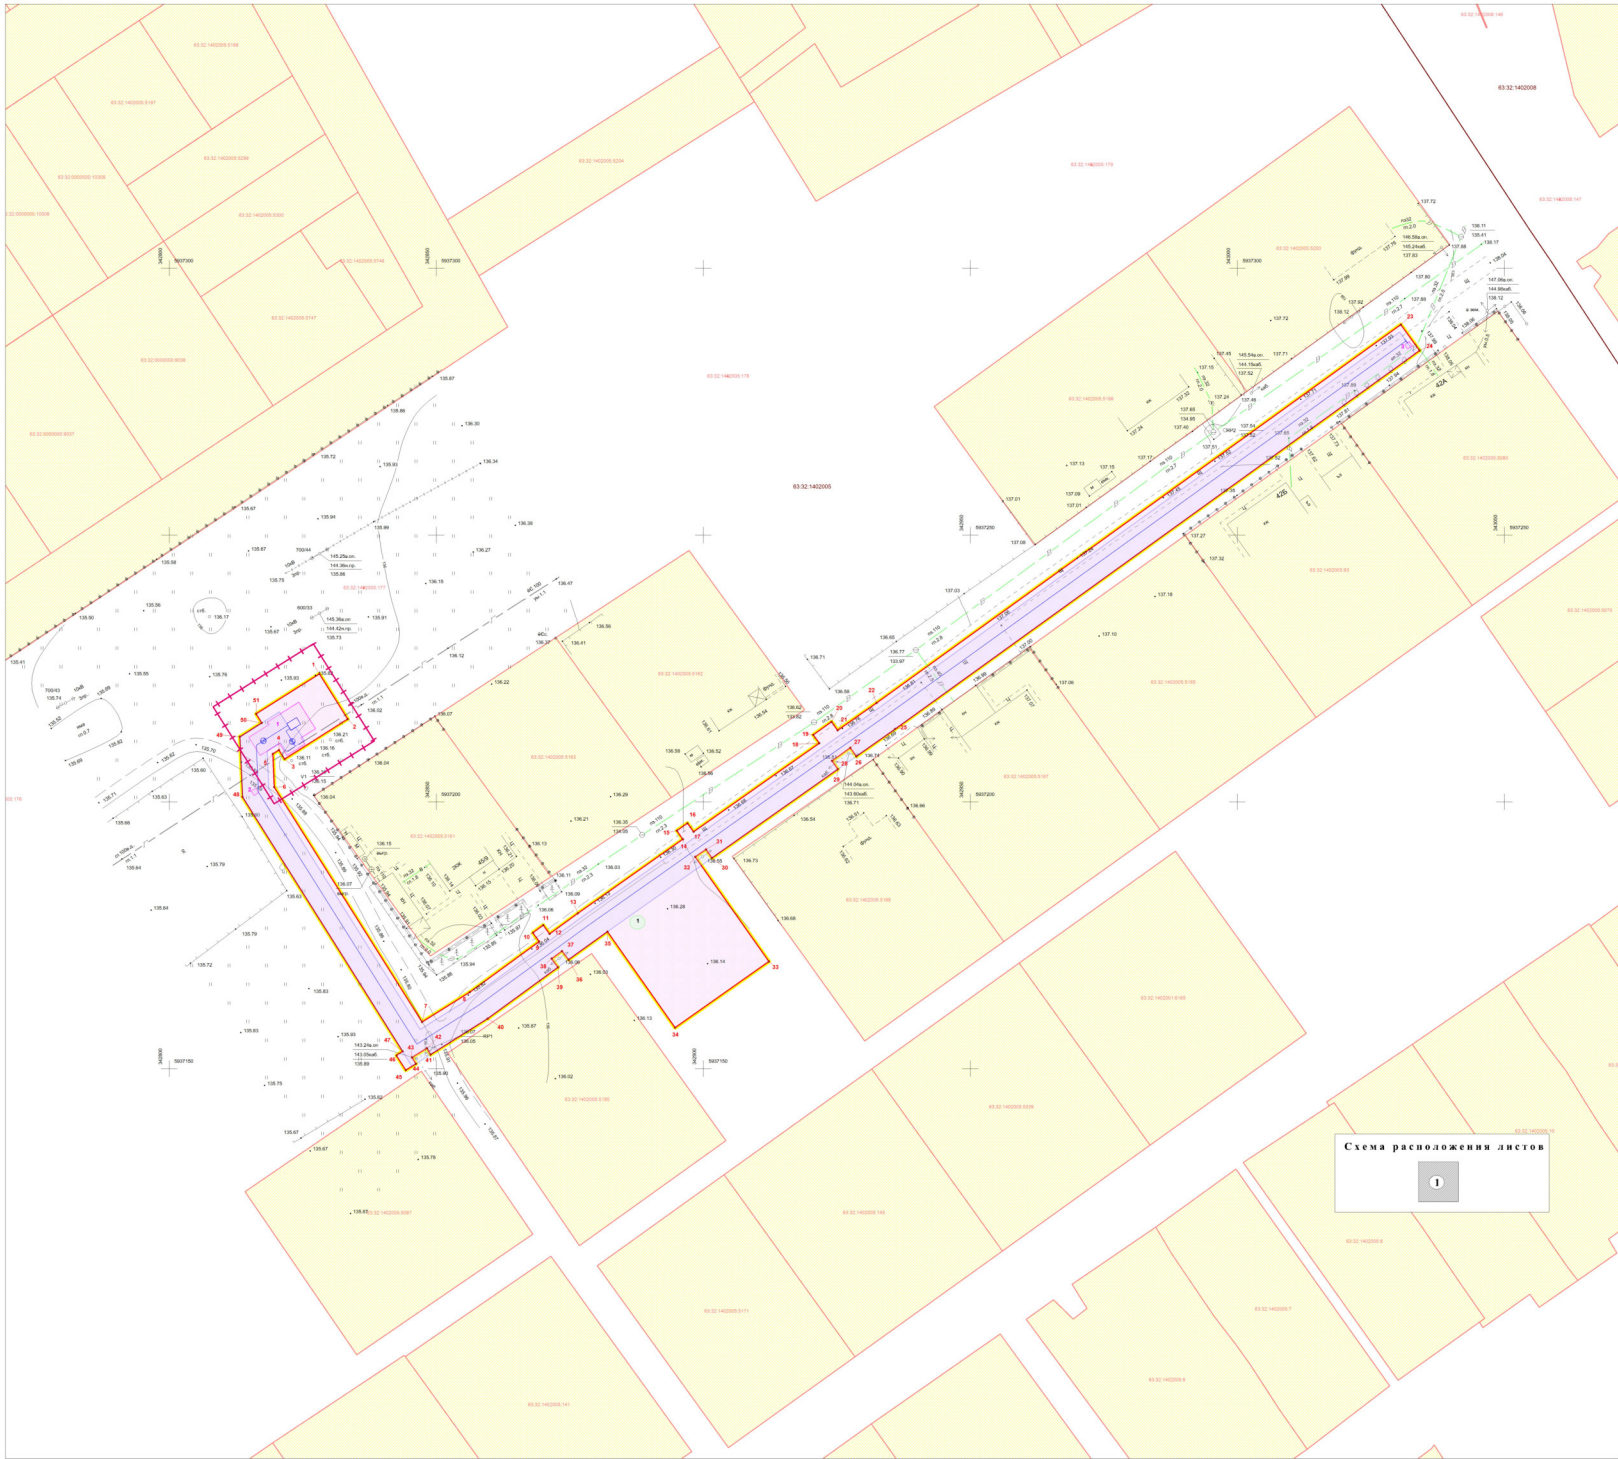


Схема расположения листов

По данным управления государственной охраны объектов культурного наследия Самарской области на данном земельном участке объектов культурного наследия, включенных в единый государственный реестр объектов культурного наследия (памятников истории и культуры) народов Российской Федерации, а так же выявленных объектов культурного наследия не имеется.

Управление государственной охраны объектов культурного наследия Самарской области как государственной орган охраны объектов культурного наследия не возражает против проектирования данного объекта

В проекте планировки и проекте межевания рассматривается территория под строительство общей площадью: 2 389 кв.м. - в том числе в аренду на период эксплуатации газопровода общей площадью: 67 кв.м.

Перечень земельных участков, отводимых во временное пользование на период строительства

Усл. №	Обозначение образуемых земельных участков	S кв.м	Категория земель	Вид разрешенного использования	Правообладатель земельного участка
1	69:02:1402005:3051	2 389	Земли населенных пунктов	Под размещение линейного объекта «Техническое перевооружение сети газоснабжения Ставропольского района. Технологическое присоединение к газораспределительной сети 18-ти жилых домов, расположенных в с.п. Узьково, ул. Северная. Газопровод высокого давления 1 квт от существующего г/да в д=100мм, проложенному от ГК-2 до ГРП-143 с. Узьково, ШТГРП, газопровод низкого давления»	Земли, государственная собственность на которые не разграничена
Итого:		2 389			

Перечень земельных участков, отводимых в постоянное пользование

Номер площадки	Название площадки	Наименование объектов	Площадь, м2
1	Площадка под ШТГРП, подземный стальной кран, подземный п/шаровый кран под ковер с выводом провода - спутника с одной стороны, опознавательный столбик	ШТГРП, подземный стальной кран, подземный п/шаровый кран под ковер с выводом провода - спутника с одной стороны, опознавательный столбик	65,00
2	Площадка под опознавательный столбик	Опознавательный столбик	1,00
3	Площадка под опознавательный столбик с выводом провода - спутника	Опознавательный столбик с выводом провода - спутника	1,00
Итого:			67,00

УСЛОВНЫЕ ОБОЗНАЧЕНИЯ:

- границы зоны планируемого размещения линейного объекта
- номера характерных точек границы зоны планируемого размещения линейного объекта
- земельный участок стоящий на кадастровом учете и его номер
- границы кадастровых кварталов и его номер
- водопровод
- высоковольтные линии
- кабель
- автодорога
- существующий газопровод
- проектируемый газопровод
- границы зоны с особыми условиями использования территории - охранная зона проектируемого газопровода
- границы земельных участков, предоставляемых во временный отвод на период строительства газопровода
- границы земельных участков, предоставляемых в аренду на период эксплуатации газопровода
- границы зоны с особыми условиями использования территории - охранная зона проектируемого ШТГРП

- Примечание:**
- Границы территории, в отношении которой осуществляется подготовка проекта планировки территории совпадают с границей зоны планируемого размещения линейного объекта
 - Перечень координат характерных точек границы зоны планируемого размещения линейного объекта представлен в текстовой части проекта планировка территории
 - Границы охранной зоны проектируемого газопровода приняты на основании «Правил охраны газораспределительных сетей», утвержденных постановлением Правительства Российской Федерации от 26.11.2009 г. № 876;
 - Персонал и сооружения существующих сооружений при строительстве данного проектируемого объекта не требуются

Проект планировки территории выполнен на топографической основе М 1:500, выполненной ООО «Геомастер» ШПТ-1

Заказчик: ООО «СВТК»

«Техническое перевооружение сети газоснабжения Ставропольского района. Технологическое присоединение к газораспределительной сети 18-ти жилых домов, расположенных в с.п. Узьково, ул. Северная. Газопровод высокого давления 1 квт от существующего г/да в д=100мм, проложенному от ГК-2 до ГРП-143 с. Узьково, ШТГРП, газопровод низкого давления»

Проверил	Баранов Р.А.		Страна	Лист	Листов
Разработал	Балакина Е.С.		II	1	1
Разработал	Ишков Е.В.		Проект планировки территории Графическая часть		
Разработал	Ишков Е.В.		Числовая граница зоны планируемого размещения линейных объектов Масштаб 1:500		

ООО «ГЕОМАСТЕР»
Формат А1