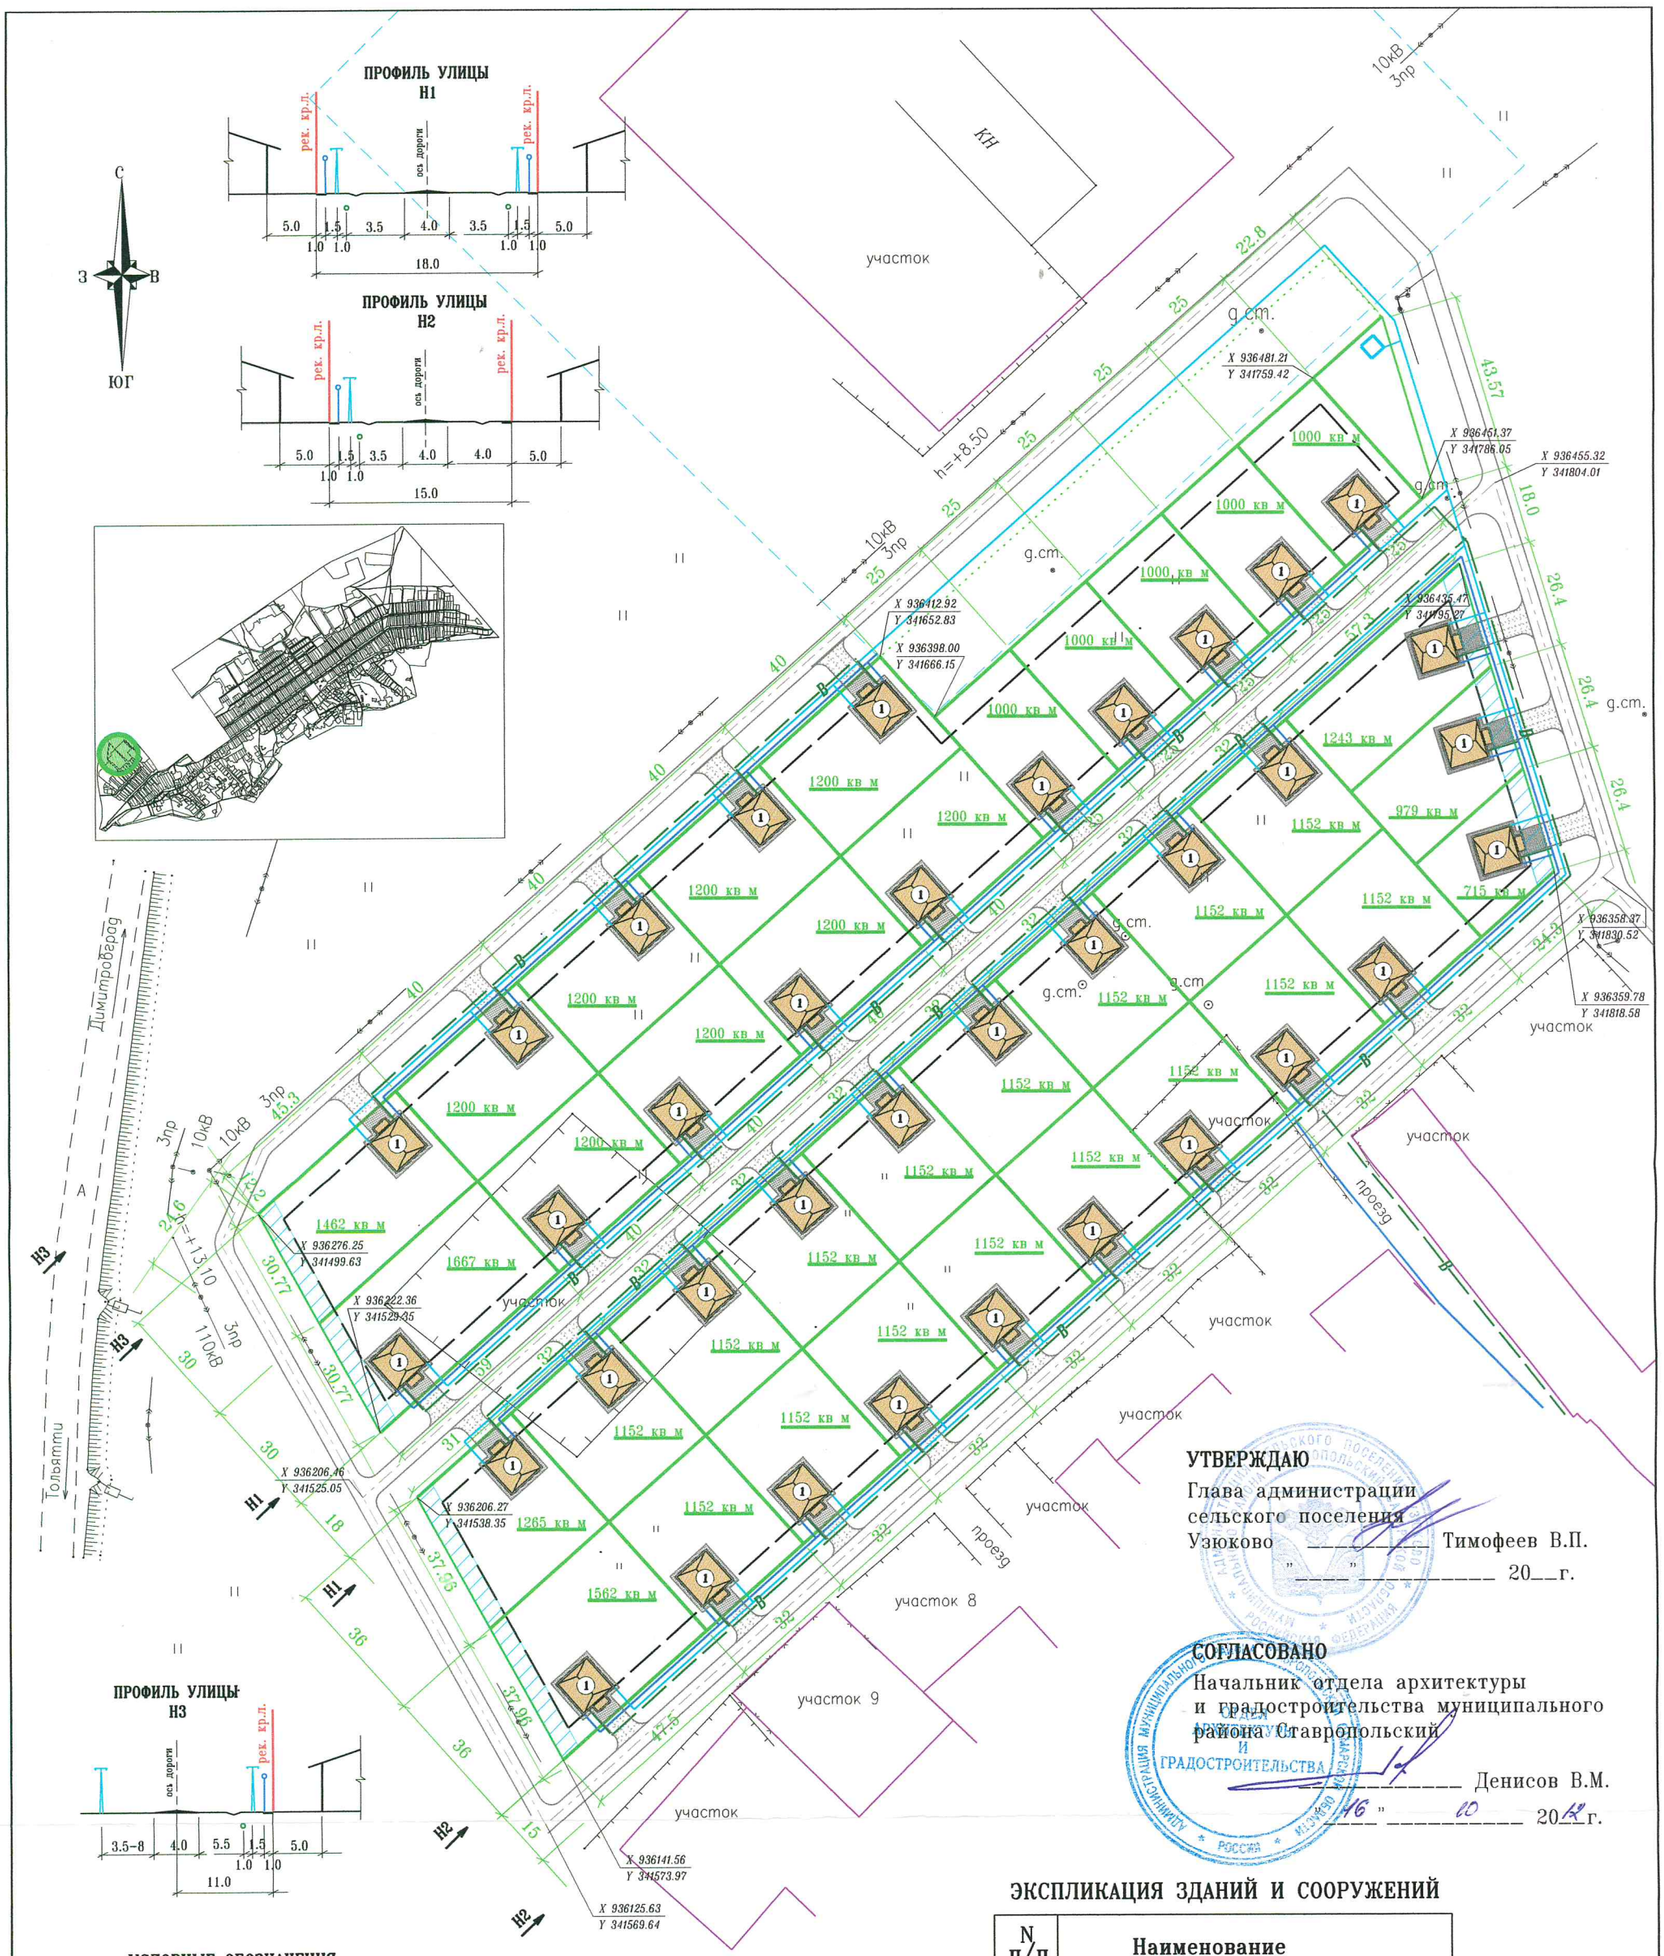

УТВЕРЖДАЮ
Глава администрации
сельского поселения
Узюково _____ Тимофеев В.П.
"____" _____ 20__г.

СОГЛАСОВАНО
Начальник отдела архитектуры
и градостроительства муниципального
района Ставропольский
_____ Денисов В.М.
"16" _____ 10 _____ 2012 г.

УСЛОВНЫЕ ОБОЗНАЧЕНИЯ:

- Рек.кр.л. — рекомендуемые красные линии
- границы проектируемых земельных участков
- подъездные пути
- зарегистрированные границы земельного участка
- предполагаемая трасса подводящего водопровода
- предполагаемая трасса подводящй ЛЭП
- предполагаемая трасса подводящего газопровода

ЭКСПЛИКАЦИЯ ЗДАНИЙ И СООРУЖЕНИЙ

N п/п	Наименование
1	Проектируемый жилой дом

Изм.	К.уч.	Лист	NДок	Подпись	Дата
Топооснова		ООО "ТЕРРА"			
Директор		Окольнова И.В.			
Исполнитель		Сурыгина Е.Н.			

-2012

Заказчик: Администрация сельского поселения Узюково

Самарская область муниципальный район Ставропольский сельское поселение Узюково село Узюково улица Колхозная (северо-западная часть села в районе электроподстанции)

Стадия	Лист	Листов
П	1	1

Схема расположения элементов планировочной структуры(квартала) М 1:1500

МУП "СТАВРОПОЛЬСКАЯ АРХИТЕКТУРА"