Постановление администрации
с.п.Узюково об утверждении
ППиМТ от «__» _____ 20__г. №____

Общество с ограниченной ответственностью

Научно-производственное объединение

«СтройИзыскания»

СРО-И-037-18122012

Заказчик: «Комитет по управлению муниципальным имуществом администрации муниципального района Ставропольский Самарской области»

ПРОЕКТ МЕЖЕВАНИЯ ТЕРРИТОРИИ

Материалы по обоснованию

РАСПОЛОЖЕННОЙ ПО АДРЕСУ: САМАРСКАЯ ОБЛАСТЬ,
МУНИЦИПАЛЬНЫЙ РАЙОН СТАВРОПОЛЬСКИЙ,
СЕЛЬСКОЕ ПОСЕЛЕНИЕ УЗЮКОВО

Тольятти, 2019

Общество с ограниченной ответственностью
Научно-производственное объединение
«СтройИзыскания»

СРО-И-037-18122012
Заказчик: «Комитет по управлению муниципальным имуществом администрации муниципального района Ставропольский Самарской области»

ПРОЕКТ МЕЖЕВАНИЯ ТЕРРИТОРИИ

Материалы по обоснованию

РАСПОЛОЖЕННОЙ ПО АДРЕСУ: САМАРСКАЯ ОБЛАСТЬ,
МУНИЦИПАЛЬНЫЙ РАЙОН СТАВРОПОЛЬСКИЙ,
СЕЛЬСКОЕ ПОСЕЛЕНИЕ УЗЮКОВО

Директор
ООО НПО «СтройИзыскания» Белов С.В.

Тольятти, 2019

Согласовано	
Взам.инв.	
Подп.и дата	
Инв.№	

Содержание:

Обозначение	Наименование	Примечание	Страница
СИ-2019-383-ПМ-ПЗ	Содержание		
	Чертеж существующего использования территории		
	Приложения		

Согласовано

Взам.инв.№

Подп.и дата

Инв.№

Изм.	Кол.уч	Лист	№док	Подп.	Дата	СИ-2019-383-ПМ-ПЗ		
Разработал		Малинка М.А.				Содержание	Стадия	Лис	Листов
Проверил		Белов С.В.					П		
							ООО НПО «СтройИзыскания» г.Тольятти		
Н.контроль		Ермаков М.В.							
ГИП		Щипанов А.В.							

ГРАФИЧЕСКАЯ ЧАСТЬ ПРОЕКТА МЕЖЕВАНИЯ ТЕРРИТОРИИ

Материалы по обоснованию

Согласовано		
Взам.инв.№		
Подп.и дата		
Инв.№		

Изм.	Кол.уч	Лист	№док	Подп.	Дата			Листов

ЧЕРТЕЖ СУЩЕСТВУЮЩЕГО ИСПОЛЬЗОВАНИЯ ТЕРРИТОРИИ

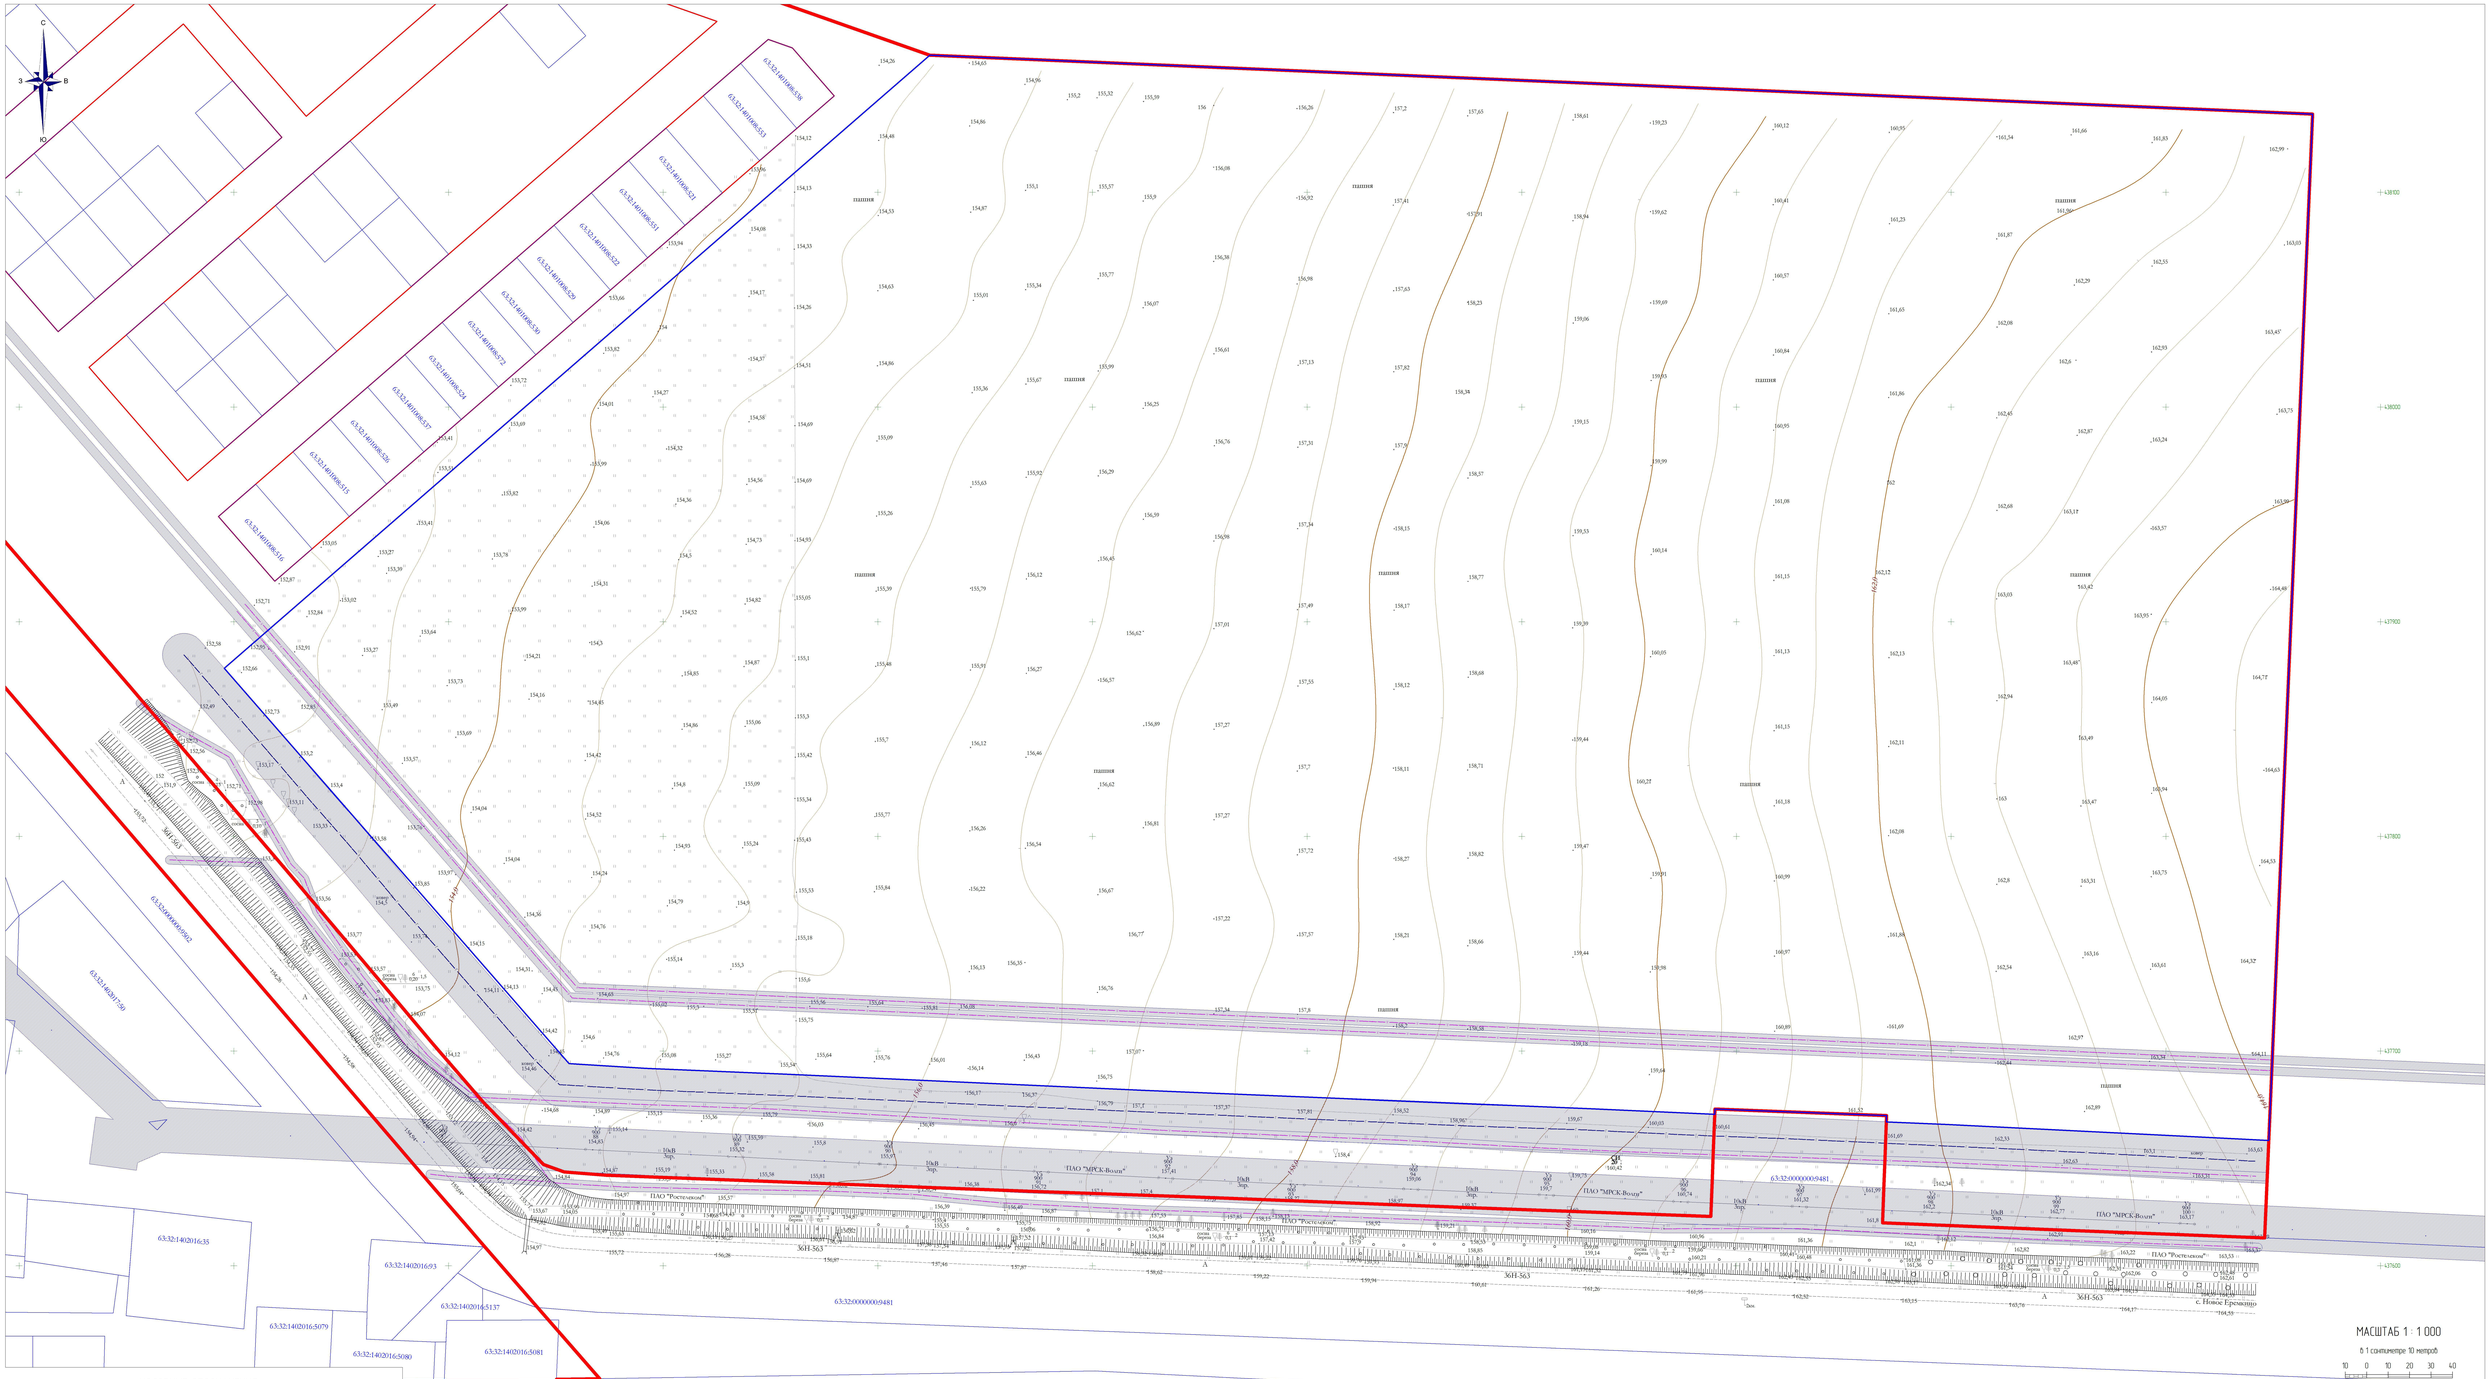

МАСШТАБ 1 : 1 000

В 1 сантиметре 10 метров

10 0 10 20 30 40

УСЛОВНЫЕ ОБОЗНАЧЕНИЯ

- Граница населенного пункта
- Граница участка проектирования
- Действующие красные линии
- Границы земельных участков (согласно сведений ЕГРН)
- Охранная зона существующих объектов инженерной инфраструктуры (ЛЭП, кабель связи, газопровод)

Изм.	№ уч.	Лист	№Док.	Подпись	Дата
Разработал		Молина М.А.			
Проверил		Белов Е.В.			
Нконтроль		Ермаков М.В.			
ГИП		Шалаев А.В.			

СИ - 2019-384 - ПМ

Самарская область, муниципальный район Ставропольский, сельское поселение Узюково

Проект межевания территории
Материалы по обоснованию

Стадия	Лист	Листов
П	1	

Чертеж существующего использования территории
М 1:1000

ООО НПО «Геройайлыскими» г.Тольятти
Свидетельство о допуске к работам, оказывающим влияние на безопасность объектов капитального строительства, выдано Саморегулируемой организацией Ассоциация «Альянс Изыскателей» №СРО-И-024-63-01-2009

Взам. инв. №

Подп. и дата

Инв. № подл.

ПРИЛОЖЕНИЯ

Согласовано		
Взам.инв.№		
Подп.и дата		
Инв.№		

Изм.	Кол.уч	Лист	№док	Подп.	Дата			Листов

АДМИНИСТРАЦИЯ
СЕЛЬСКОГО ПОСЕЛЕНИЯ УЗЮКОВО
МУНИЦИПАЛЬНОГО РАЙОНА СТАВРОПОЛЬСКИЙ
САМАРСКОЙ ОБЛАСТИ

ПОСТАНОВЛЕНИЕ

от18.11.2019 года **№57**

Об утверждении проекта планировки и проекта межевания территории расположенной по адресу:
Самарская область, муниципальный район Ставропольский, сельское поселение Узюково, село Узюково»

В соответствии со статьями 41, 42, 43, 46 Градостроительного кодекса Российской Федерации, учитывая заключение о результатах проверки проекта планировки территории и проекта межевания территории от 03.10.2019 года, заключение о результатах публичных слушаний по проекту планировки и проекту межевания территории, расположенной по адресу: Самарская область, муниципальный район Ставропольский, сельское поселение Узюково, село Узюково от 18.11.2019 года, руководствуясь Законом Самарской области от 27.10.2016 № 108-ГД «О внесении изменений в Закон Самарской области «О перераспределении полномочий между органами местного самоуправления и органами государственной власти Самарской области в сферах градостроительной деятельности и рекламы на территории Самарской области, определении полномочий органов государственной власти Самарской области по предметам ведения субъектов Российской Федерации, наделении органов местного самоуправления отдельными государственными полномочиями в сфере градостроительной деятельности на территории Самарской области и внесении изменения в статью 1 Закона Самарской области «О закреплении вопросов местного значения за сельскими поселениями Самарской области», администрация сельского поселения Узюково муниципального района Ставропольский постановляет:

ПОСТАНОВЛЯЮ:

1. Утвердить проект планировки территории, расположенной по адресу: Самарская область, муниципальный район Ставропольский, сельское поселение Узюково, село Узюково:
   1) чертеж планировки территории
   2) положения о размещении объектов капитального строительства федерального, регионального или местного значения, а также о характеристиках планируемого развития территории, в том числе плотности и параметрах застройки территории и характеристиках развития систем социального, транспортного обслуживания и инженерно-технического обеспечения, необходимых для развития территории
   3) чертеж межевания территории.

2. Опубликовать настоящее постановление, проект планировки территории и проект межевания территории (прилагается) в газете «Вестник сельского поселения Узюково».

3. Разместить, настоящее постановление, проект планировки территории и проект межевания территории (прилагается) на официальном сайте администрации сельского поселения Узюково муниципального района Ставропольский в сети «Интернет» http://uzukovo.stavrsp.ru.

4. Направить в Отдел архитектуры и градостроительства муниципального района Ставропольский проект планировки территории и проект межевания территории для размещения в информационной системе обеспечения градостроительной деятельности.

5. Настоящее постановление вступает в силу после его официального опубликования.

Глава сельского поселения Узюково С.Д. Бугаец

Пестрякова 400913