


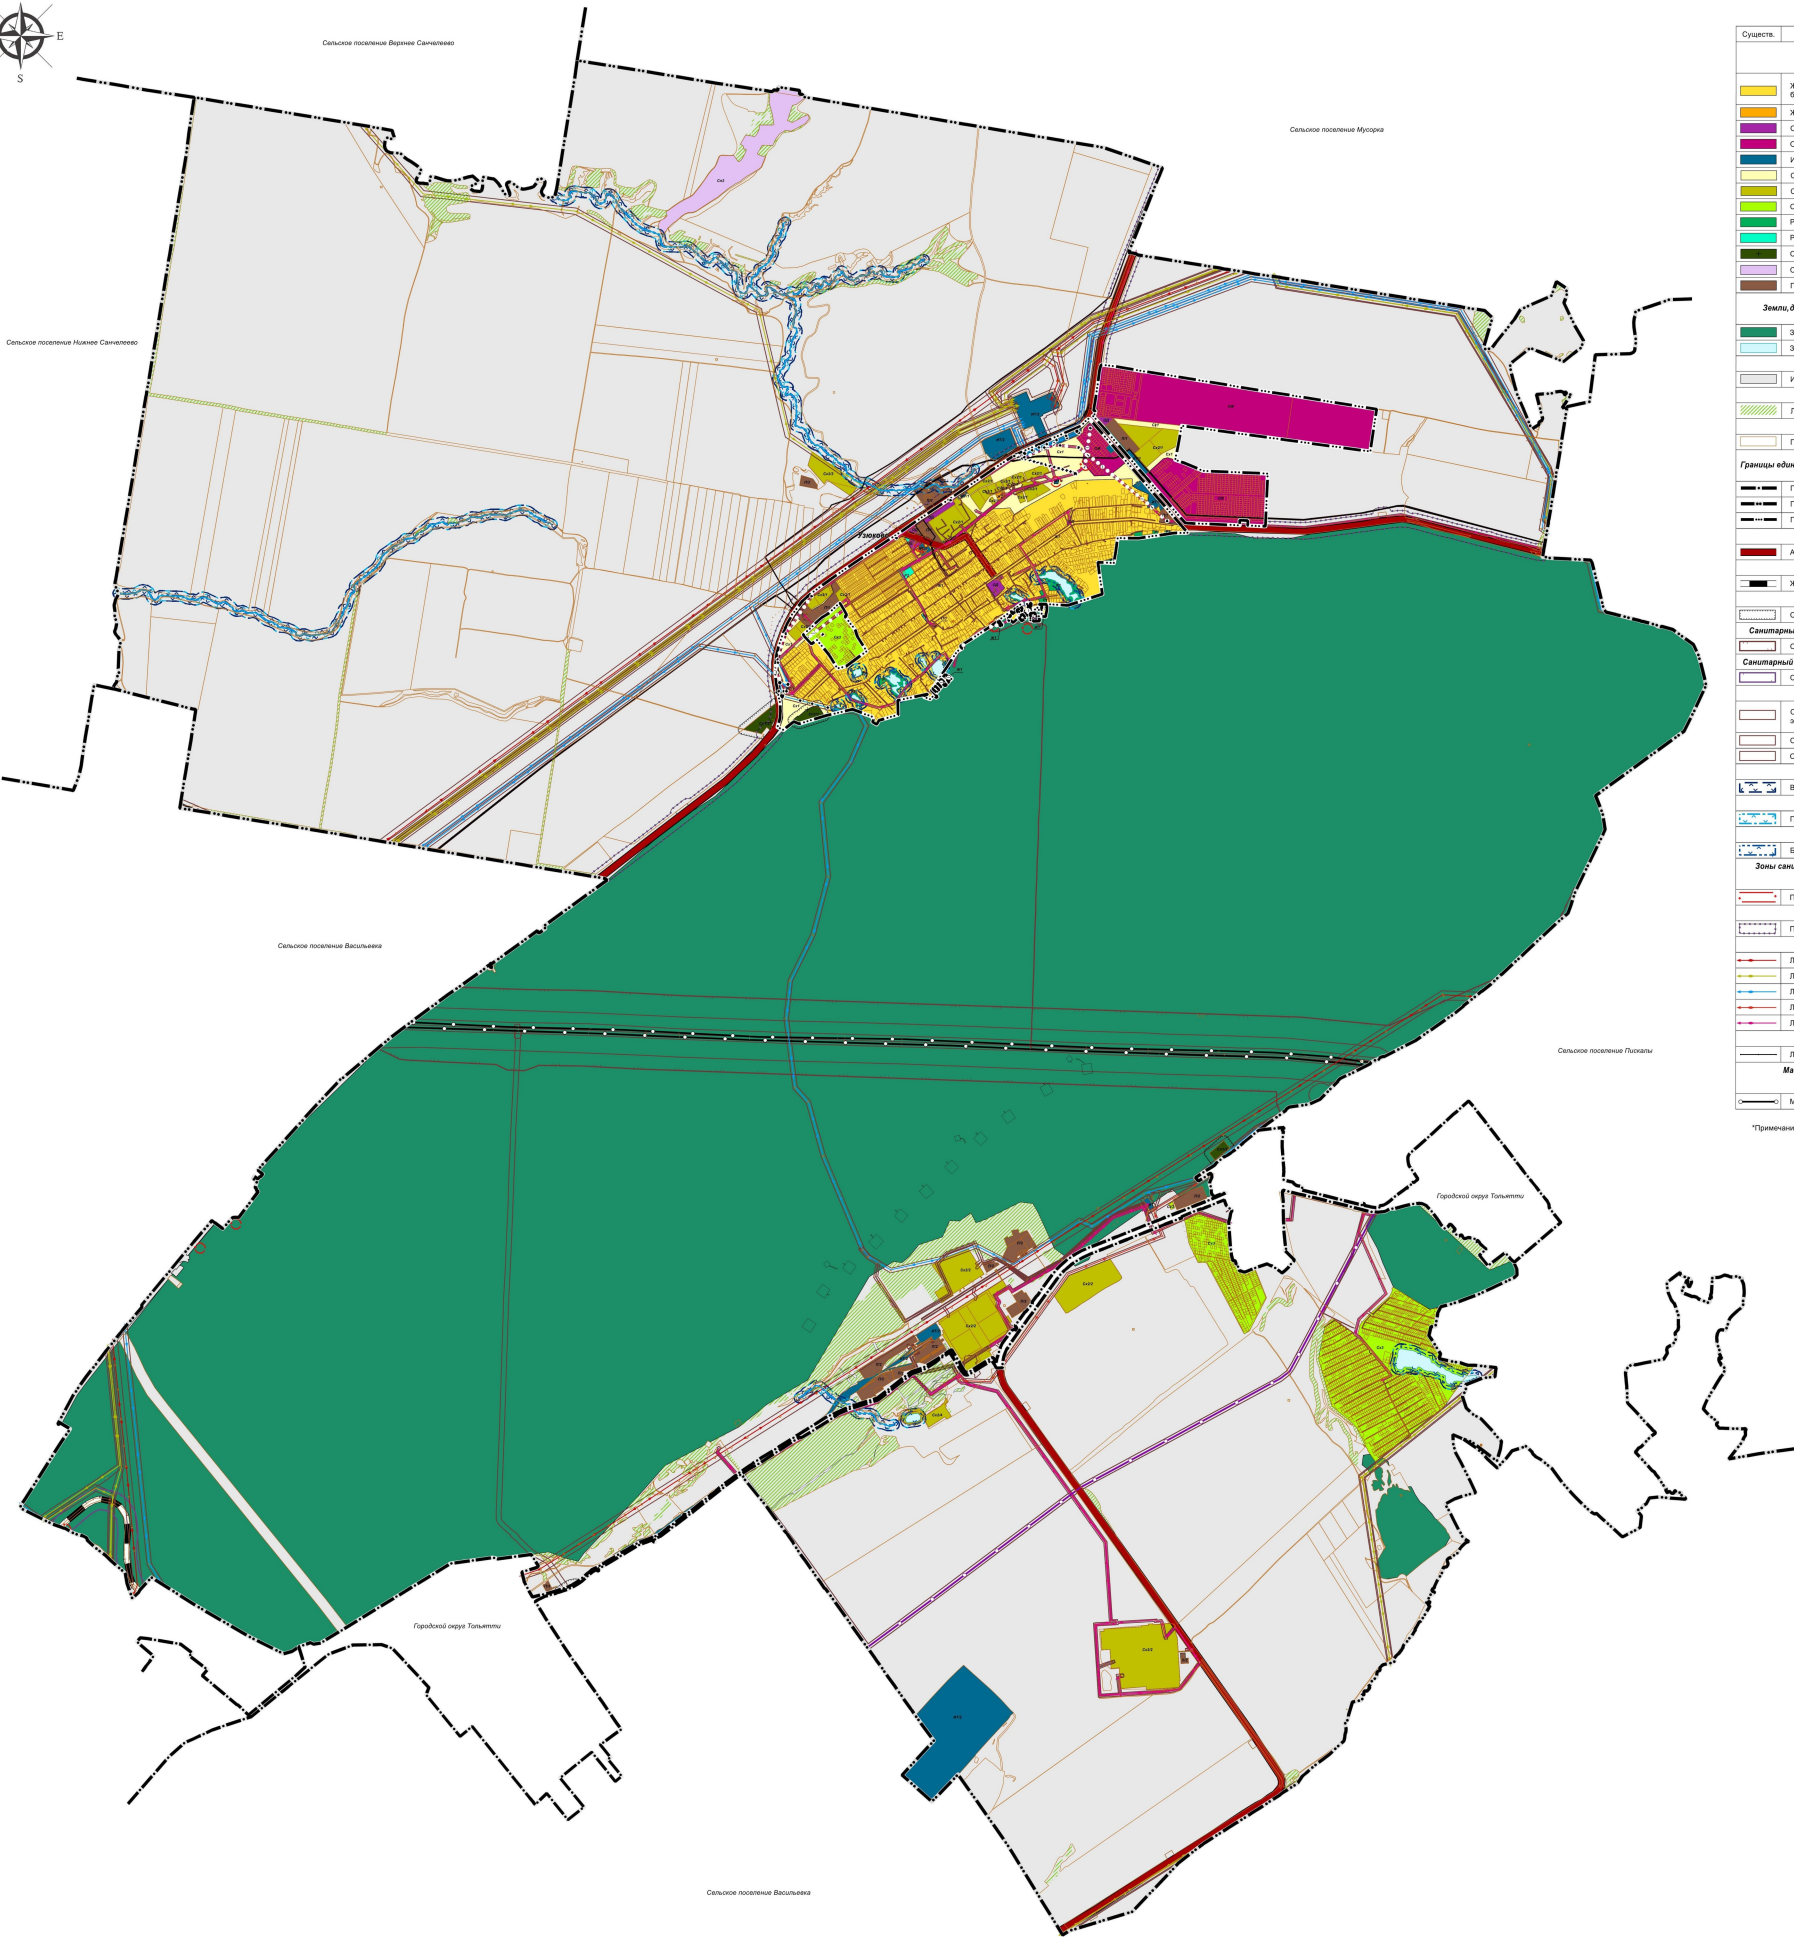

ПРАВИЛА ЗЕМЛЕПОЛЬЗОВАНИЯ И ЗАСТРОЙКИ (ВНЕСЕНИЕ ИЗМЕНЕНИЙ) СЕЛЬСКОГО ПОСЕЛЕНИЯ УЗЮКОВО МУНИЦИПАЛЬНОГО РАЙОНА СТАВРОПОЛЬСКИЙ САМАРСКОЙ ОБЛАСТИ

Карта градостроительного зонирования

М 1:25 000



УСЛОВНЫЕ ОБОЗНАЧЕНИЯ	
Существ.	
Территориальные зоны	
	Ж1-Зона застройки индивидуальными жилыми домами блокированной застройки
	Ж2-Зона застройки малоэтажными жилыми домами
	ОД-Многофункциональная общественно-деловая зона
	ОЖ-Зона смешанной жилой и общественной застройки
	ИПТ-Зона инженерной и транспортной инфраструктуры
	СН1-Зона инженерного использования
	СН2-Зона объектов сельскохозяйственного назначения
	СН3-Зона парковочных и парковочных
	Р1-Зона придорожного ландшафта, скверов, парков
	Р2-Зона отдыха, спорта и туризма
	СН1П-Зона специального назначения, связанная с захоронениями
	СН3-Зона обращения с отходами
	ПТ-Зона производственных и коммунально-складских объектов
Земли, для которых градостроительные регламенты не устанавливаются	
	Земли лесного фонда
	Земли, покрытые поверхностными водами
Иные территории	
	Иные территории
Природные объекты	
	Леса
Территориальные границы	
	Границы земельных участков
Границы единиц административно-территориального деления Российской Федерации	
	Граница городского округа
	Граница сельского поселения
	Граница населенного пункта
Автомобильные дороги	
	Автомобильные дороги регионального или межмуниципального значения
Железнодорожные пути	
	Железнодорожный путь общего пользования
Санитарно-защитная зона	
	Санитарно-защитная зона предприятий, сооружений и иных объектов
Санитарный разрыв (санитарная полоса отчуждения) инженерных коммуникаций	
	Санитарный разрыв магистральных трубопроводов углеводородного сырья
Санитарный разрыв (санитарная полоса отчуждения) транспортных коммуникаций	
	Санитарный разрыв линий железнодорожного транспорта
Охранная зона инженерных коммуникаций	
	Охранная зона объектов электросетевого хозяйства (вдоль линий электропередачи, вступая подстанции)
	Охранная зона газопроводов и систем газоснабжения
	Охранная зона линий и сооружений связи
Водоохранная зона	
	Водоохранная зона
Прибрежные защитные полосы	
	Прибрежная защитная полоса
Береговые полосы	
	Береговая полоса
Зоны санитарной охраны источников питьевого и хозяйственно-бытового водоснабжения и водопроводов питьевого назначения	
	Первый пояс зоны санитарной охраны источника водоснабжения
Иные зоны с особыми условиями использования	
	Придорожная полоса
Линии электропередачи (ЛЭП)	
	Линии электропередачи 500 кВ
	Линии электропередачи 220 кВ
	Линии электропередачи 110 кВ
	Линии электропередачи 35 кВ
	Линии электропередачи 10 кВ
Сети электросвязи	
	Линии связи
Магистральные трубопроводы для транспортировки жидких и газообразных углеводородов	
	Магистральный газопровод

*Примечание: "П"-порядковый номер территориальной зоны



Утверждена решением Собрания представителей сельского поселения Узюково муниципального района Ставропольский Самарской области от 30.12.2013 №31 (в редакции от 07.01.2015 №1, от 21.05.2015 №1, от 11.07.2015 №20, от 25.11.2016 №21, от 06.12.2016 №27, от 10.08.2017 №26, от 10.08.2017 №27, от 27.03.2018 №16, от 27.12.2018 №51, от 12.12.2019 №30, от 17.06.2022 №1002) от 23.08.2024 №811/56, в редакции постановления министерства градостроительной политики Самарской области от 07.09.2024 №715-н)