


ВИНОГРАДНИКИ

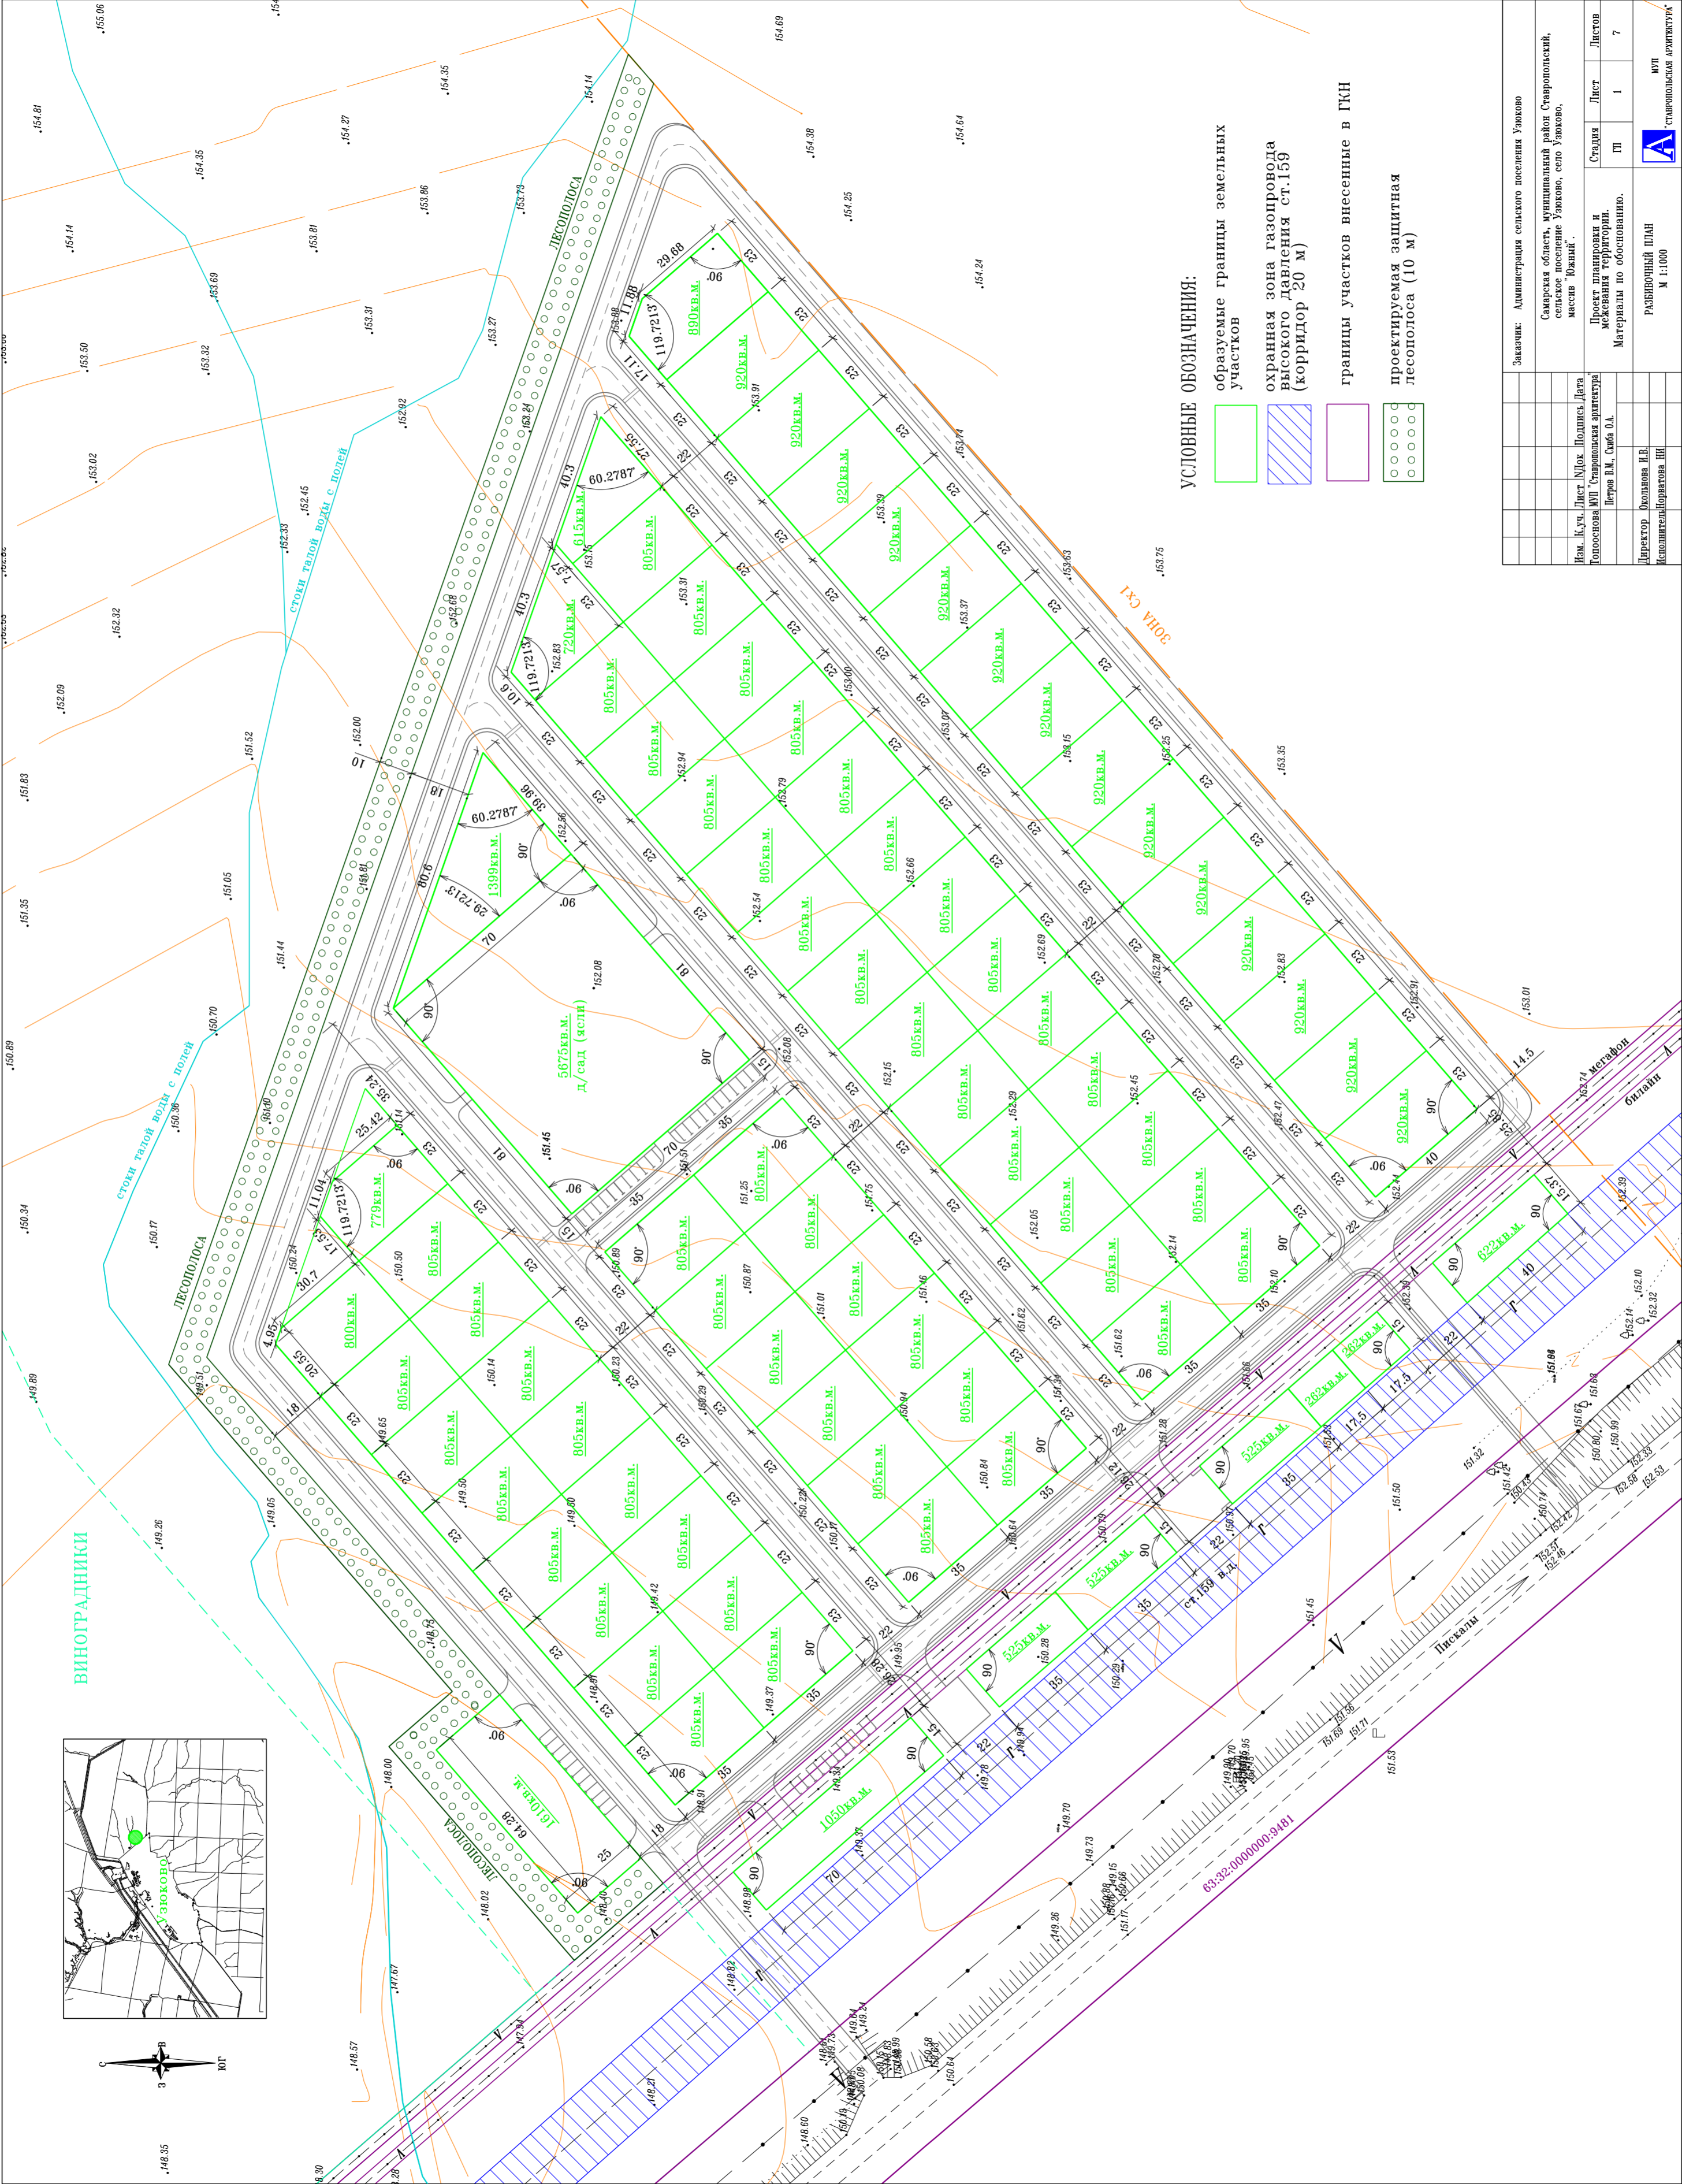

Заказчик: Администрация сельского поселения Узюково		Самарская область, муниципальный район Ставропольский, сельское поселение Узюково, село Узюково, микрорайон Вязный	
Иван. Куч., Лист. № Дюк. Полиция. Дата. Поповкина М.П. Ставропольская архитектура	Петров В.М. Своб. О.А.	Студия	Лист
Проект планировки и межевания территории. Материалы по обоснованию.		П.П.	1
Директор: Волонина И.В.		Листов	
Исполнитель: Воробьева И.И.		7	
РАЗВЕДРОЧНЫЙ ПЛАН М 1:1000		мл ст. Ставропольская архитектура	