
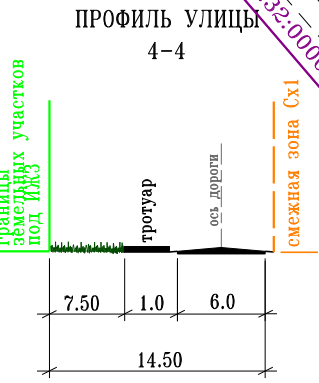
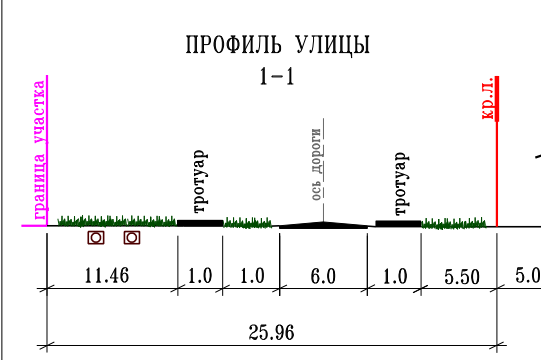
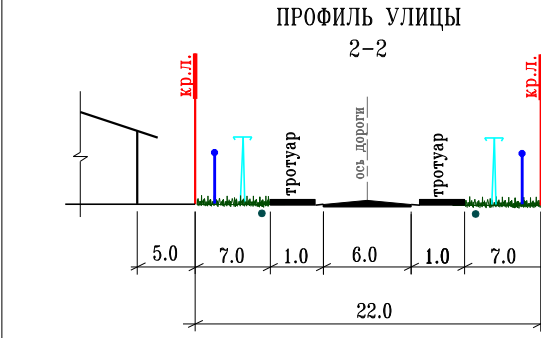
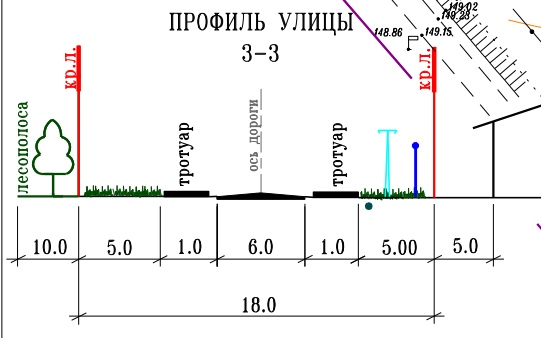


**УСЛОВНЫЕ ОБОЗНАЧЕНИЯ:**

- Зарегистрированные границы земельных участков
- охранная зона газопровода высокого давления ст.159 (корridor 20 м)
- охранная кабель связи внесенная в ГКН
- кр.л. проектируемые красные линии
- образуемые границы земельных участков

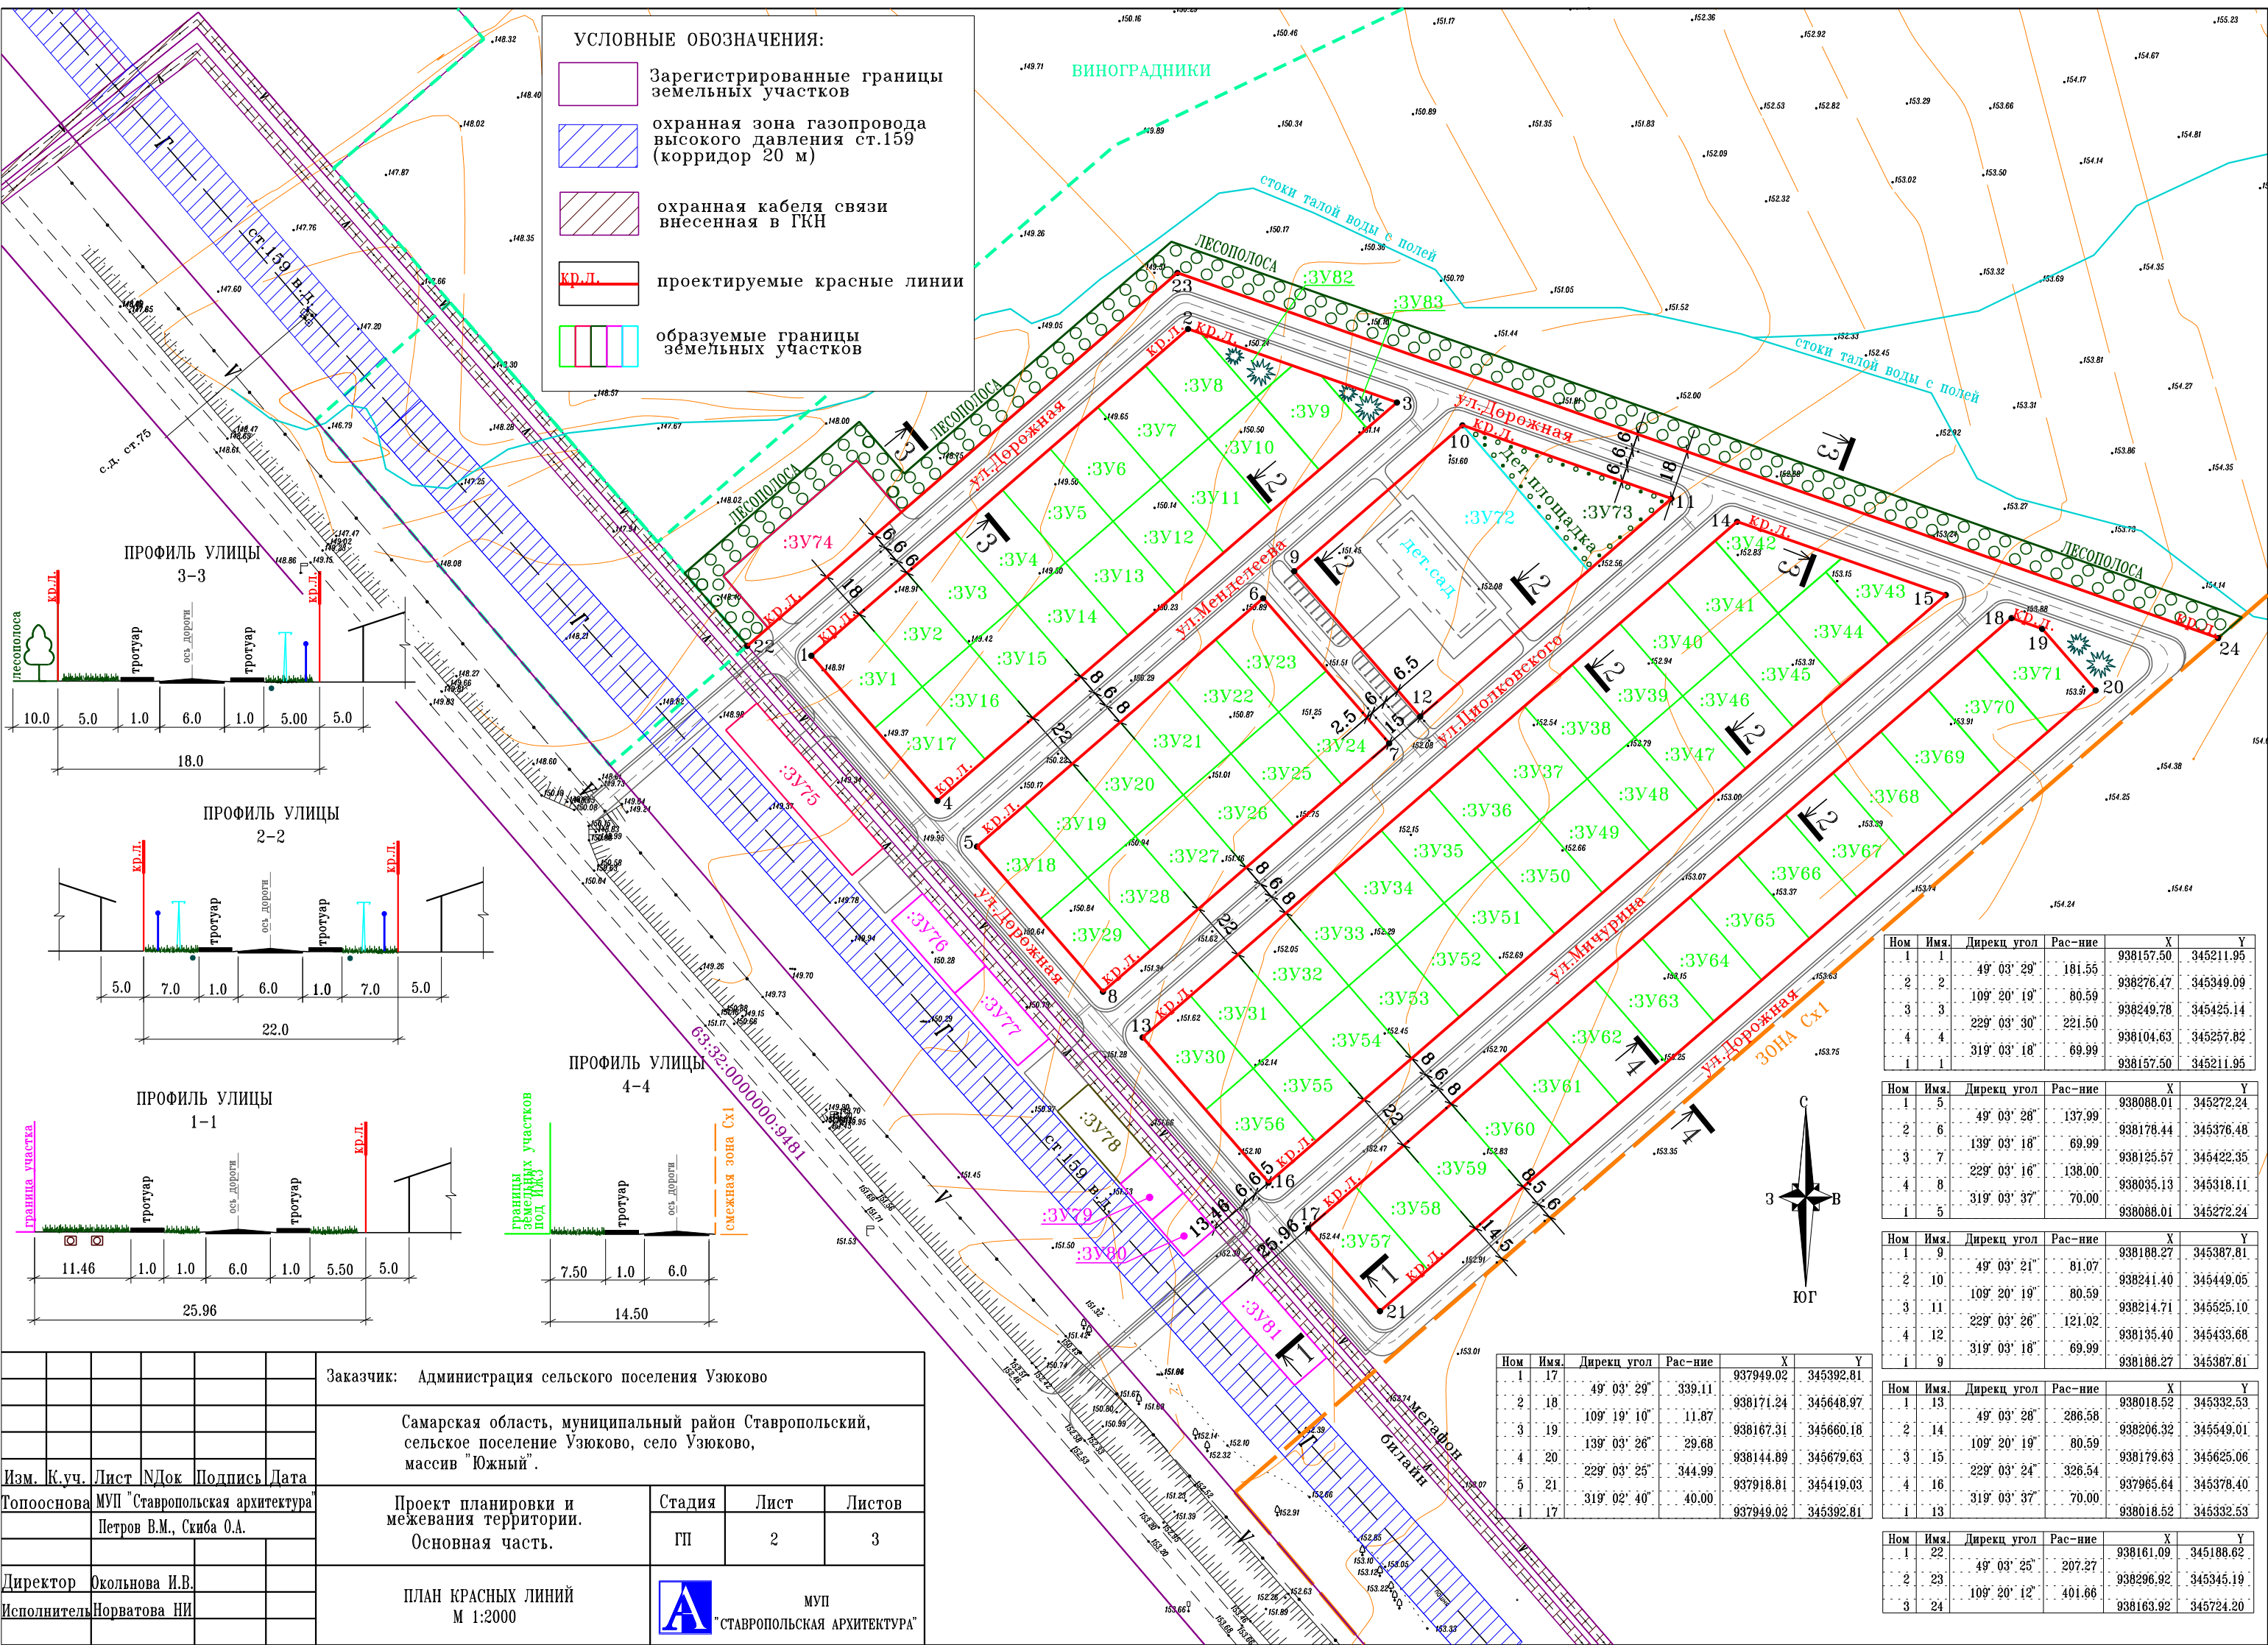

Ном	Имя	Дирекц угол	Рас-ние	X	Y
1	1			938157.50	345211.95
2	2	49° 03' 29"	181.55	938276.47	345349.09
3	3	109° 20' 19"	80.59	938249.78	345425.14
4	4	229° 03' 30"	221.50	938104.63	345257.82
i	1	319° 03' 18"	69.99	938157.50	345211.95

Ном	Имя	Дирекц угол	Рас-ние	X	Y
1	5			938088.01	345272.24
2	6	49° 03' 28"	137.99	938178.44	345376.48
3	7	139° 03' 18"	69.99	938125.57	345422.35
4	8	229° 03' 16"	138.00	938035.13	345318.11
i	5	319° 03' 37"	70.00	938088.01	345272.24

Ном	Имя	Дирекц угол	Рас-ние	X	Y
1	9			938188.27	345387.81
2	10	49° 03' 21"	81.07	938241.40	345449.05
3	11	109° 20' 19"	80.59	938214.71	345525.10
4	12	229° 03' 26"	121.02	938135.40	345433.68
i	9	319° 03' 18"	69.99	938188.27	345387.81

Ном	Имя	Дирекц угол	Рас-ние	X	Y
1	17			937949.02	345392.81
2	18	49° 03' 29"	339.11	938171.24	345648.97
3	19	109° 19' 10"	11.87	938167.31	345660.16
4	20	139° 03' 26"	29.68	938144.89	345679.63
5	21	229° 03' 25"	344.99	937918.81	345419.03
i	17	319° 02' 40"	40.00	937949.02	345392.81

Ном	Имя	Дирекц угол	Рас-ние	X	Y
1	13			938018.52	345332.53
2	14	49° 03' 28"	286.58	938206.32	345549.01
3	15	109° 20' 19"	80.59	938179.63	345625.06
4	16	229° 03' 24"	326.54	937965.64	345378.40
i	13	319° 03' 37"	70.00	938018.52	345332.53

Ном	Имя	Дирекц угол	Рас-ние	X	Y
1	22			938161.09	345188.62
2	23	49° 03' 25"	207.27	938296.92	345345.19
3	24	109° 20' 12"	401.66	938163.92	345724.20

Заказчик: Администрация сельского поселения Узюково

Самарская область, муниципальный район Ставропольский, сельское поселение Узюково, село Узюково, массив "Южный".

Изм. К.уч. Лист НДок Подпись Дата  
 Топооснова МУП "Ставропольская архитектура"  
 Петров В.М., Скиба О.А.

Директор Околькова И.В.  
 Исполнитель Норватова НИ

ПЛАН КРАСНЫХ ЛИНИЙ  
 М 1:2000

Стадия Лист Листов  
 ГП 2 3

МУП "СТАВРОПОЛЬСКАЯ АРХИТЕКТУРА"

